

COMUNE DI

COMMUNE DE



# EMARESE

ADEGUAMENTO DEL PIANO REGOLATORE COMUNALE DI EMARESE AL PIANO TERRITORIALE PAESISTICO AI SENSI ART. 13 L.R. 6 APRILE 1998 N.11

CARTOGRAFIA MOTIVAZIONALE

## M1<sub>05</sub>

### CARTA DELL'ASSETTO GENERALE DEL TERRITORIO E DELL'USO TURISTICO


scala: 1:5 000

Sindaco: Sig.ra Lucina GRIVON  
 Regione Autonoma Valle d'Aosta  
 Assessorato territorio e Ambiente  
 Aut. n. 1110 del 16/07/2007

Coordinatore: Arch. Fabrizio GRAFFI  
 Collaboratori: Ing. Patrizia TOMATIS  
 Arch. Assunta SENATORE

Dott.ssa Agronoma Paola FLAMINI  
 Dott. Geologo Luca PITET

DATA: .....  
 ADOZIONE: .....  
 APPROVAZIONE: .....

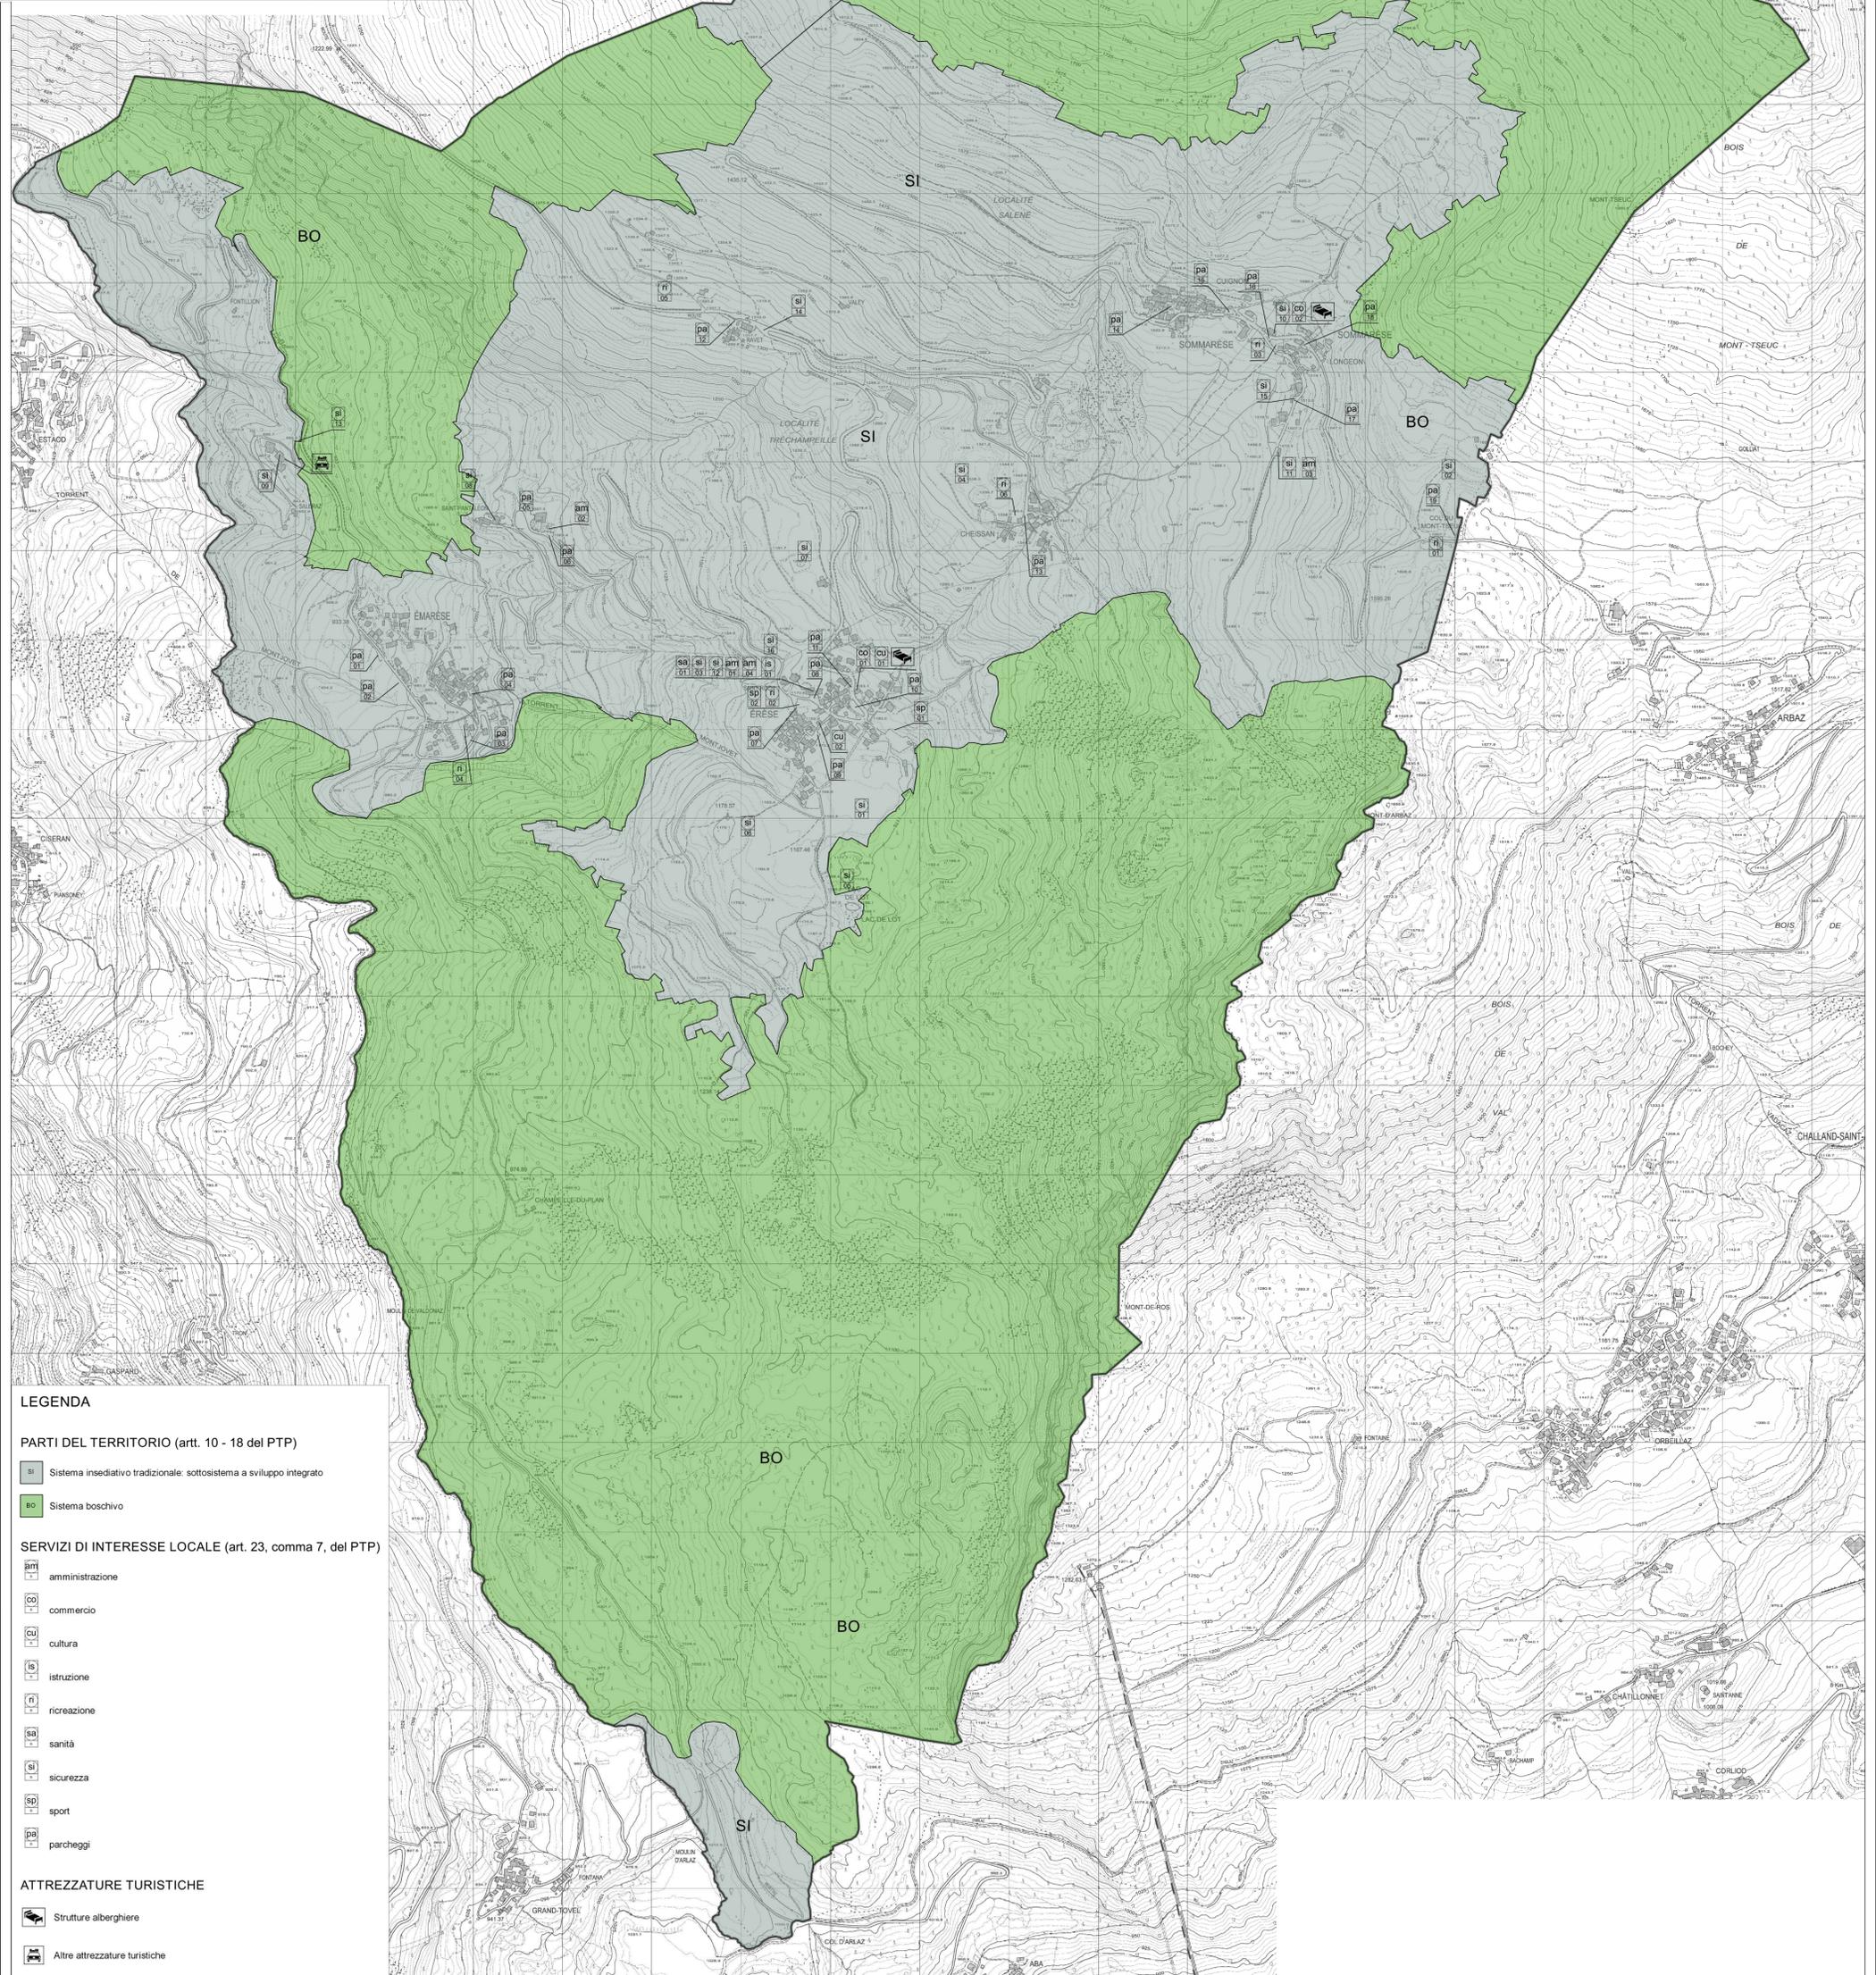

#### LEGENDA

**PARTI DEL TERRITORIO (artt. 10 - 18 del PTP)**

- SI Sistema insediativo tradizionale: sottosistema a sviluppo integrato
- BO Sistema boschivo

**SERVIZI DI INTERESSE LOCALE (art. 23, comma 7, del PTP)**

- AM amministrazione
- CO commercio
- CU cultura
- IS istruzione
- RI ricreazione
- SA sanità
- SI sicurezza
- SP sport
- PA parcheggi

**ATTREZZATURE TURISTICHE**

- Strutture alberghiere
- Altre attrezzature turistiche