



EMARESE

ADEGUAMENTO DEL PIANO REGOLATORE COMUNALE DI EMARESE AL PIANO TERRITORIALE PAESISTICO AI SENSI ART. 13 L.R. 6 APRILE 1998 N.11

CARTOGRAFIA PRESCRITTIVA

P2₀₅

CARTA DEGLI ELEMENTI, DEGLI USI E DELLE ATTREZZATURE CON PARTICOLARE RILEVANZA URBANISTICA


scala: 1:5 000

Sindaco: Sig.ra Lucina GRIVON
 Regione Autonoma Valle d'Aosta
 Assessorato territorio e Ambiente
 Aut. n. 1110 del 16/07/2007

Coordinatore: Arch. Fabrizio GRAFFI
 Collaboratori: Ing. Patrizia TOMATIS
 Arch. Assunta SENATORE

Dott.ssa Agronoma Paola FLAMINI
 Dott. Geologo Luca PITET

DATA: _____ ADOZIONE: _____ APPROVAZIONE: _____

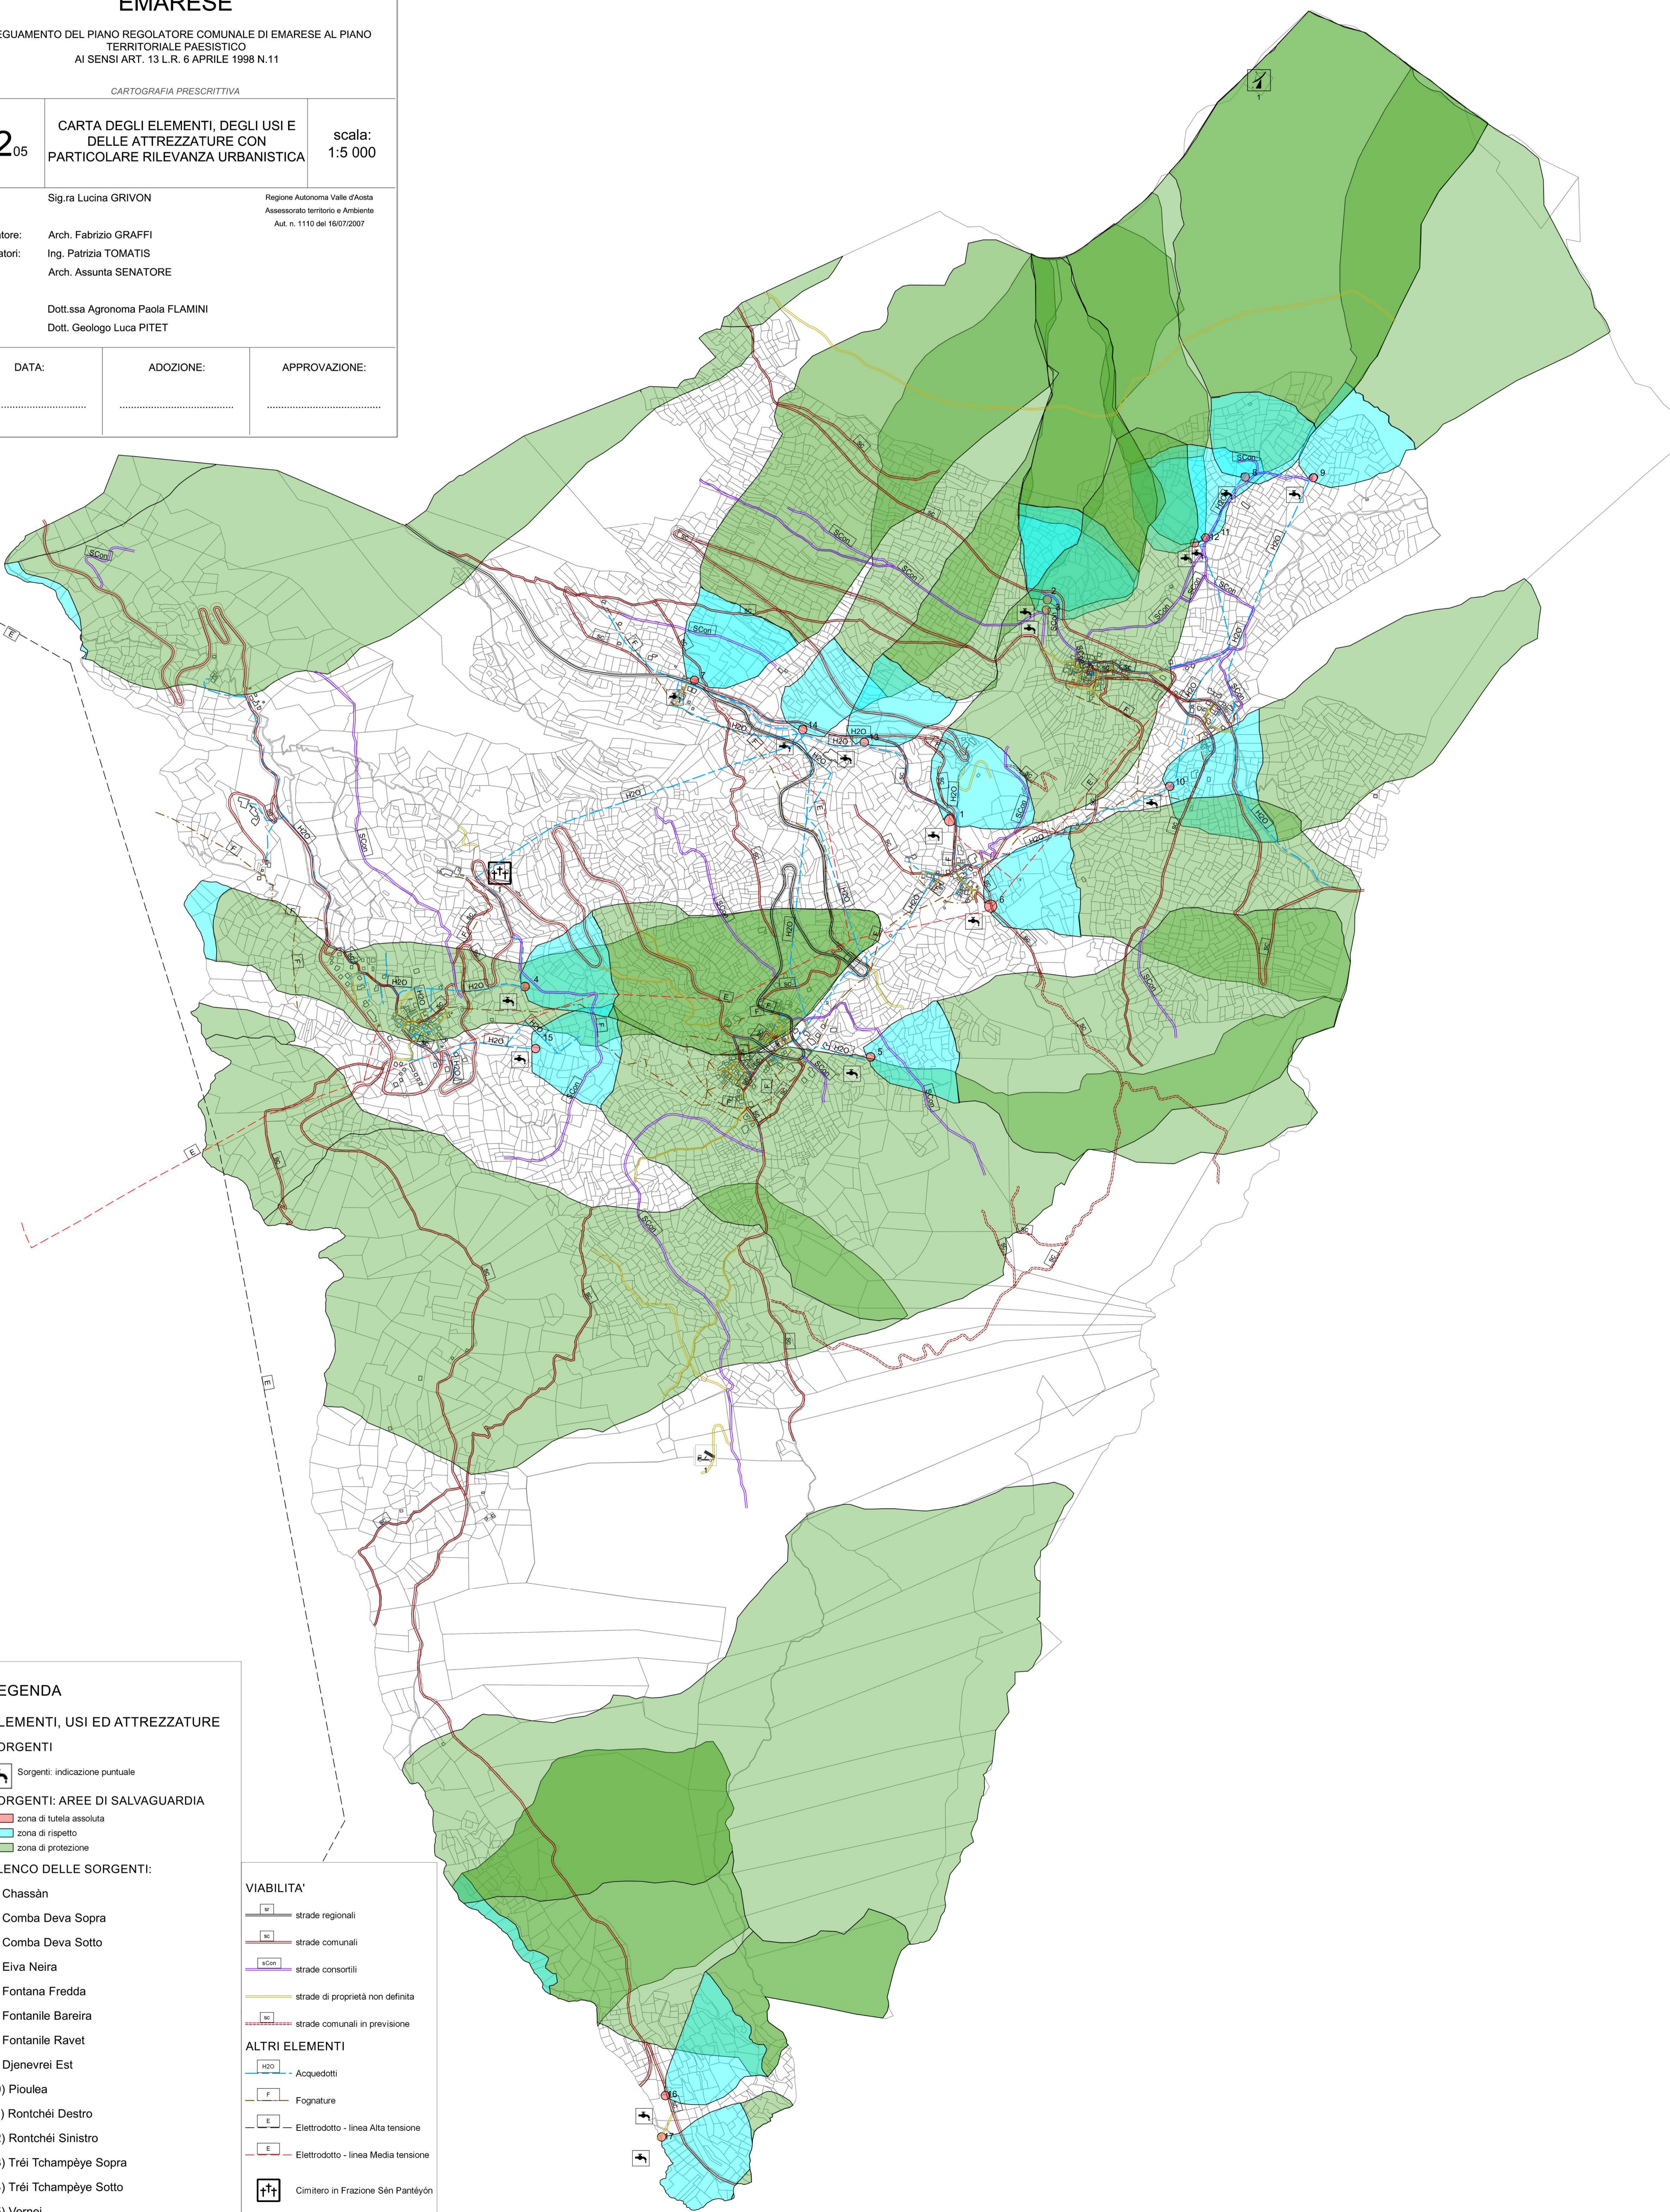

LEGENDA

ELEMENTI, USI ED ATTREZZATURE

SORGENTI

- Sorgenti: indicazione puntuale
- SORGENTI: AREE DI SALVAGUARDIA**
- zona di tutela assoluta
- zona di rispetto
- zona di protezione

ELENCO DELLE SORGENTI:

- 1) Chassàn
- 2) Comba Deva Sopra
- 3) Comba Deva Sotto
- 4) Eiva Neira
- 5) Fontana Fredda
- 6) Fontanile Bareira
- 7) Fontanile Ravet
- 8) Djenevrei Est
- 10) Pioulea
- 11) Rontchèi Destro
- 12) Rontchèi Sinistro
- 13) Tréi Tchampèye Sopra
- 14) Tréi Tchampèye Sotto
- 15) Vernei
- 16) sorgente captata da Montjovet
- 17) sorgente captata da Montjovet

VIABILITA'

- strade regionali
- strade comunali
- strade consortili
- strade di proprietà non definita
- strade comunali in previsione

ALTRI ELEMENTI

- Acquedotti
- Fognature
- Elettrodotto - linea Alta tensione
- Elettrodotto - linea Media tensione
- Cimitero in Frazione Sèn Pantèyón
- Discarica di materiali inerti in località Plan Bois
- Sito radio-assistenza aeroportuale NDB